

Legende

Planung:

- 0+200.00 Bau-km
- Auftrag
- Abtrag
- Füllstabgeländer

Bestand:

- Bewuchs
- Abholzung
- ✕ Abbruch

Baugrunderkundung noch nicht berücksichtigt




Gewässer II. Ordnung
Maisach



Längsschnitt A-A

M 1:100

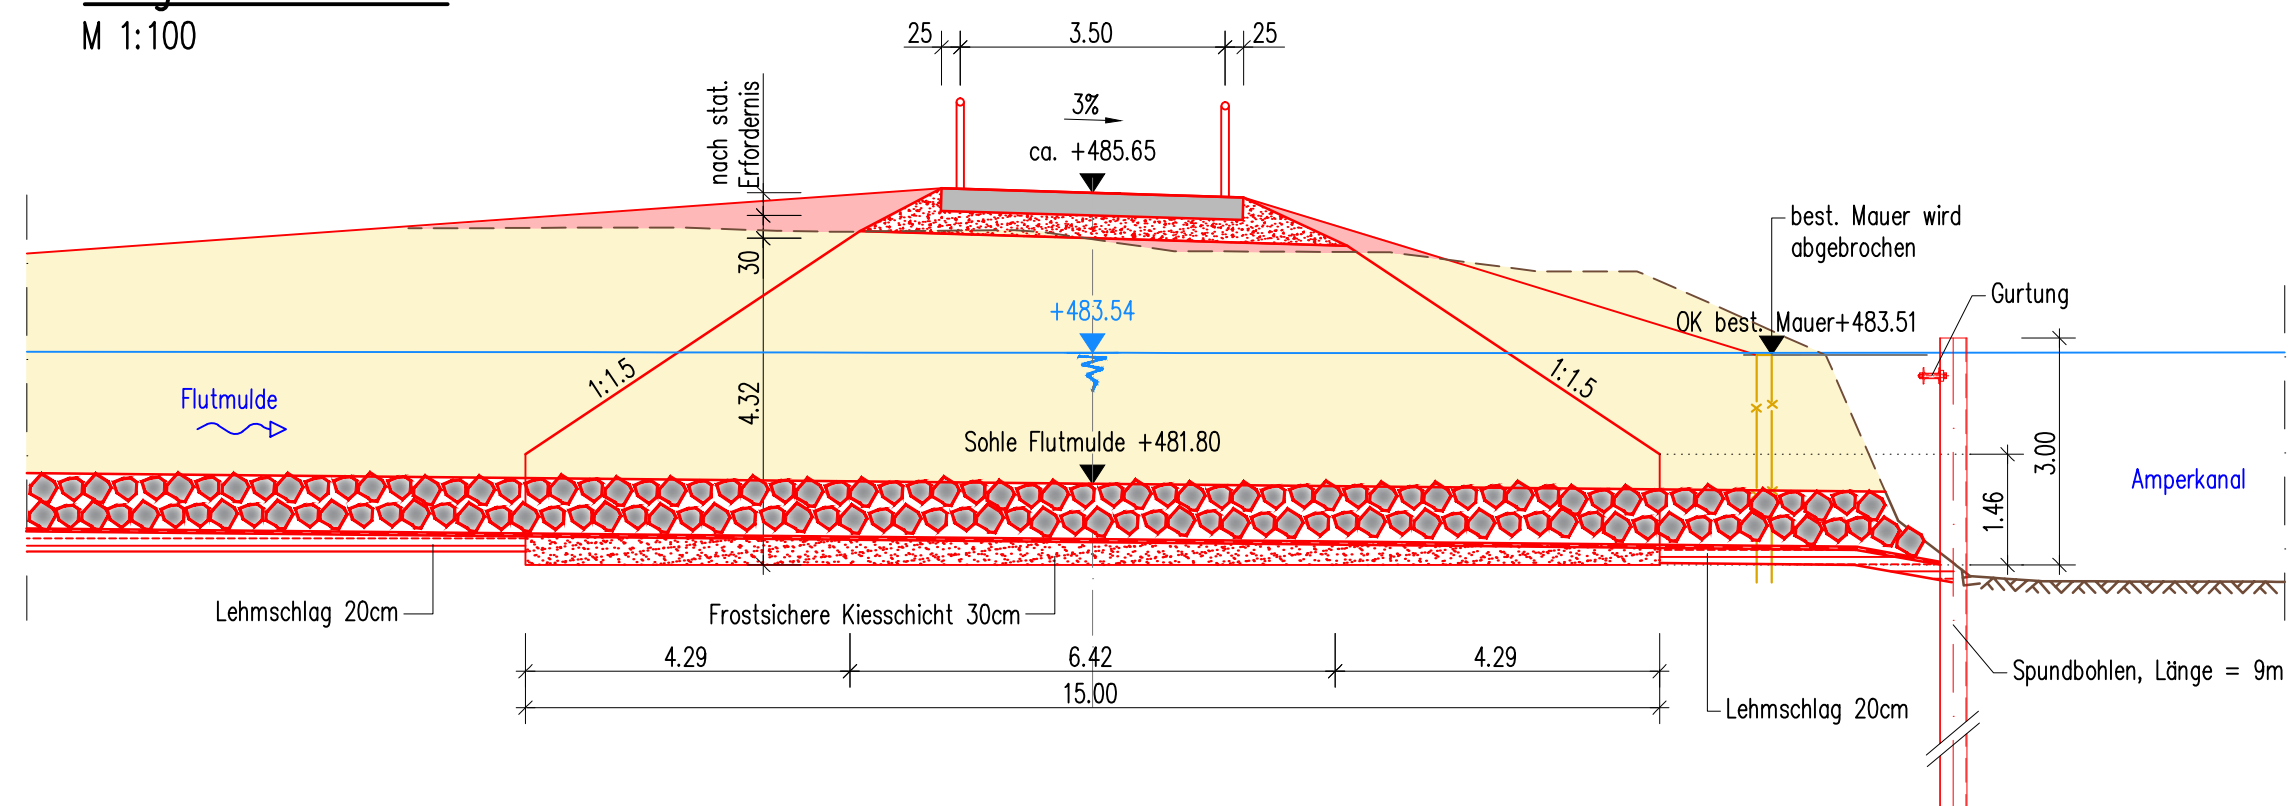

e		
d		
c		
b		
a		
Index	Name	Datum

Phase:	Entwurfsplanung	
Vorhaben:	Hochwasserschutz Günding Maisach, Gewässer II. Ordnung	Anlage: 2.15
Vorhabenträger:	Freistaat Bayern	Plan-Nr.: DP-04
Landkreis:	Dachau	Schutzvermerk/Dateiname:
Gemeinde:	Bergkirchen	
Vorhabenskennzeichen:	GSh 174 113 0002	
Maßstab:	Wellstahldurchlass	Ausgabe vom
1:100	Verbau	Ersatz für
		Ursprung
EDR GmbH Dillwächterstraße 5, 80686 München, Tel. (089) 54 71 12-0, Fax (089) 54 71 12-50		
Entwurfsverfasser		
28.05.2018 Datum	 Dipl.-Ing. Knud Kramer Entwurfsverfasser	28.05.2018 Datum Christian Leeb Ltd. BD Vorhabenträger
	entw. 21.12.2015 gez. 21.12.2015 gepr. 21.12.2015	Auer Stolz Auer